


Legenda Hectométrica			
Do H8	Ao H9	92.08	m
Do H9	Ao Km° 110	104.60	m
Do Km° 110	Ao H1	99.60	m
Do H1	Ao H2	100.85	m
Do H2	Ao H3	102.23	m
Do H3	Ao H4	92.23	m
Do H4	Ao H5	106.30	m

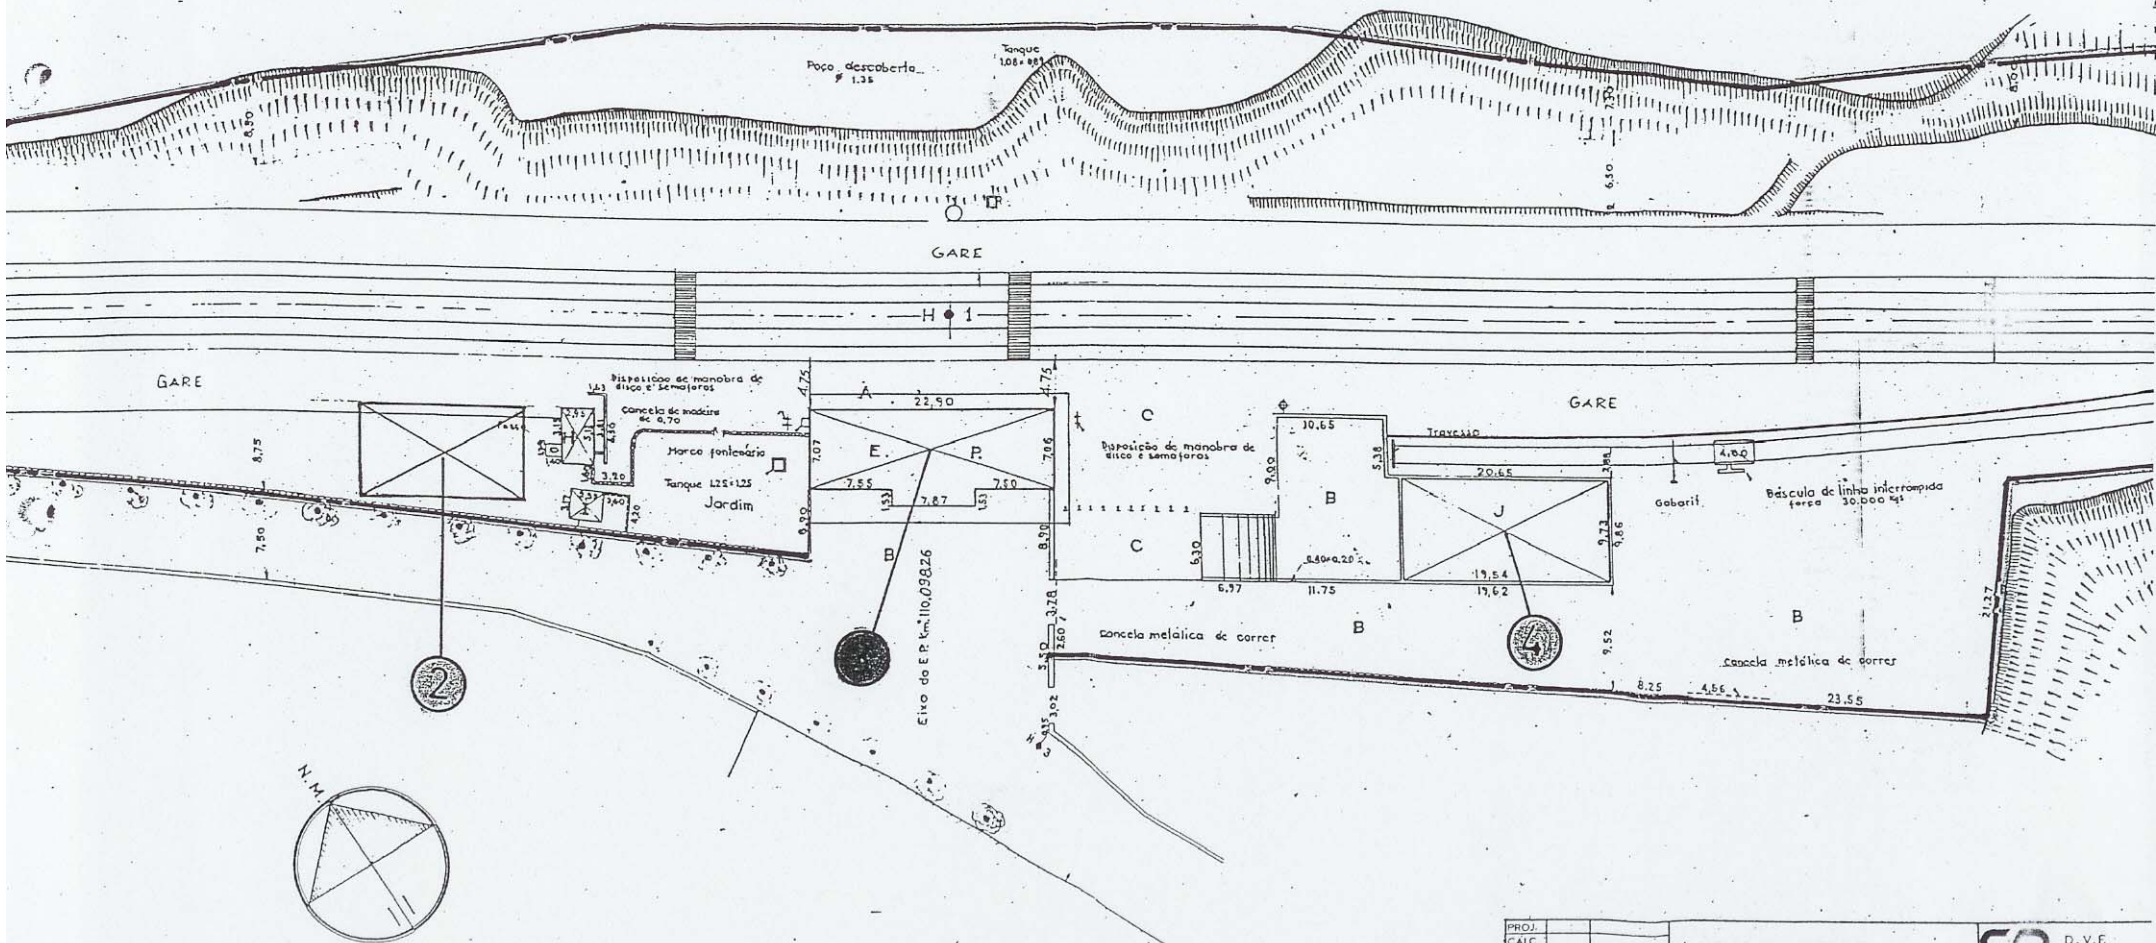

- Área do terreno: 288 m<sup>2</sup>

PROJ.		<b>LINHA DO LESTE</b> Estação de Barquinha Planta geral Eng. Chefe de Serviço	D.V.F. SERVIÇO DE ESTUDOS DEF. DE INSTALAÇÕES FIXAS DC
CALC.			
DES.	1/10/84 <i>Adriano</i>		
COR.	1/18/14 <i>Adriano</i>		
VER.			
CHEFE	DR. DIF.	00179	
ESCALAS			
	1:500		